


StandBy Veranda Total Vänster

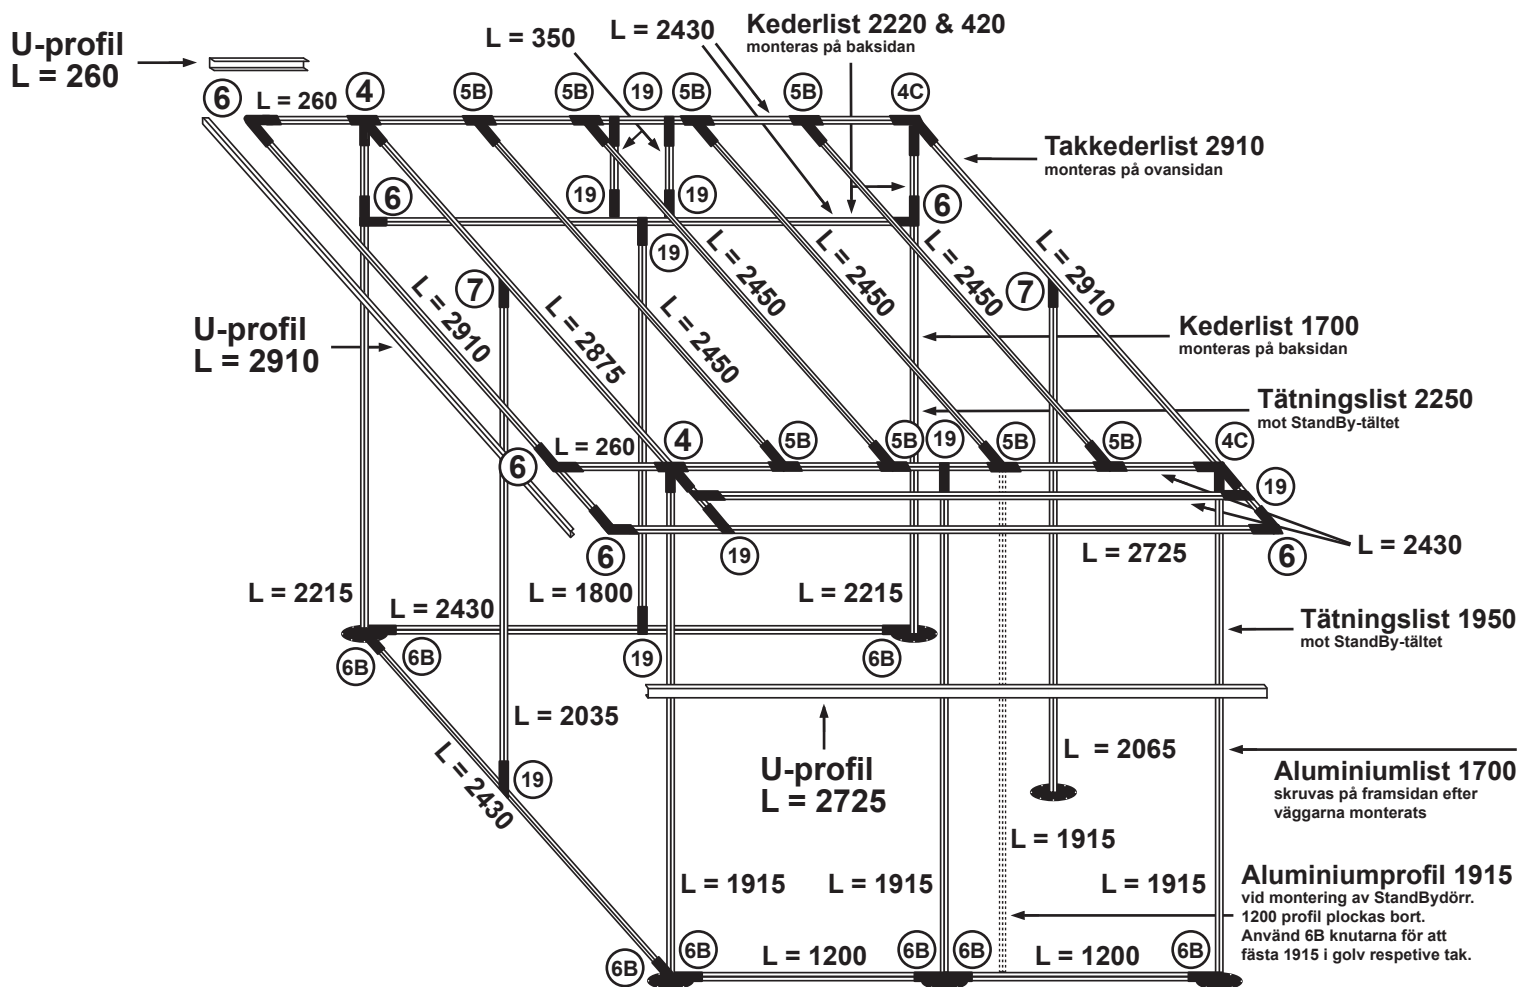

Dubbelkederlister

Antal	Keder	Placering
2 st	L 2400	Sida/front nedhäng
1 st	L 1700	Bakvägg
1 st	L 2910	Tak
1 st	L 2220	Tak nedhäng
1 st	L 420	Tak nedhäng
2 st	L 2490	Innertak
2 st	L 1160	Innertak

Antal knutar

Nr	Antal	Nr	Antal
4	2 st	7	2 st
4C	2 st	19	11 st
5B	8 st		
6	6 st		
6B	8 st		

Antal stativlängder

	Antal	Längd		Antal	Längd		Antal	Längd
	2 st	260		3+1 st	1915		4 st	2450
	2 st	350		1 st	2035		1 st	2725
	2 st	1200		1 st	2065		1 st	2875
	1 st	1800		2 st	2215		2 st	2910
				6 st	2430			