


StandBy Veranda Venstre

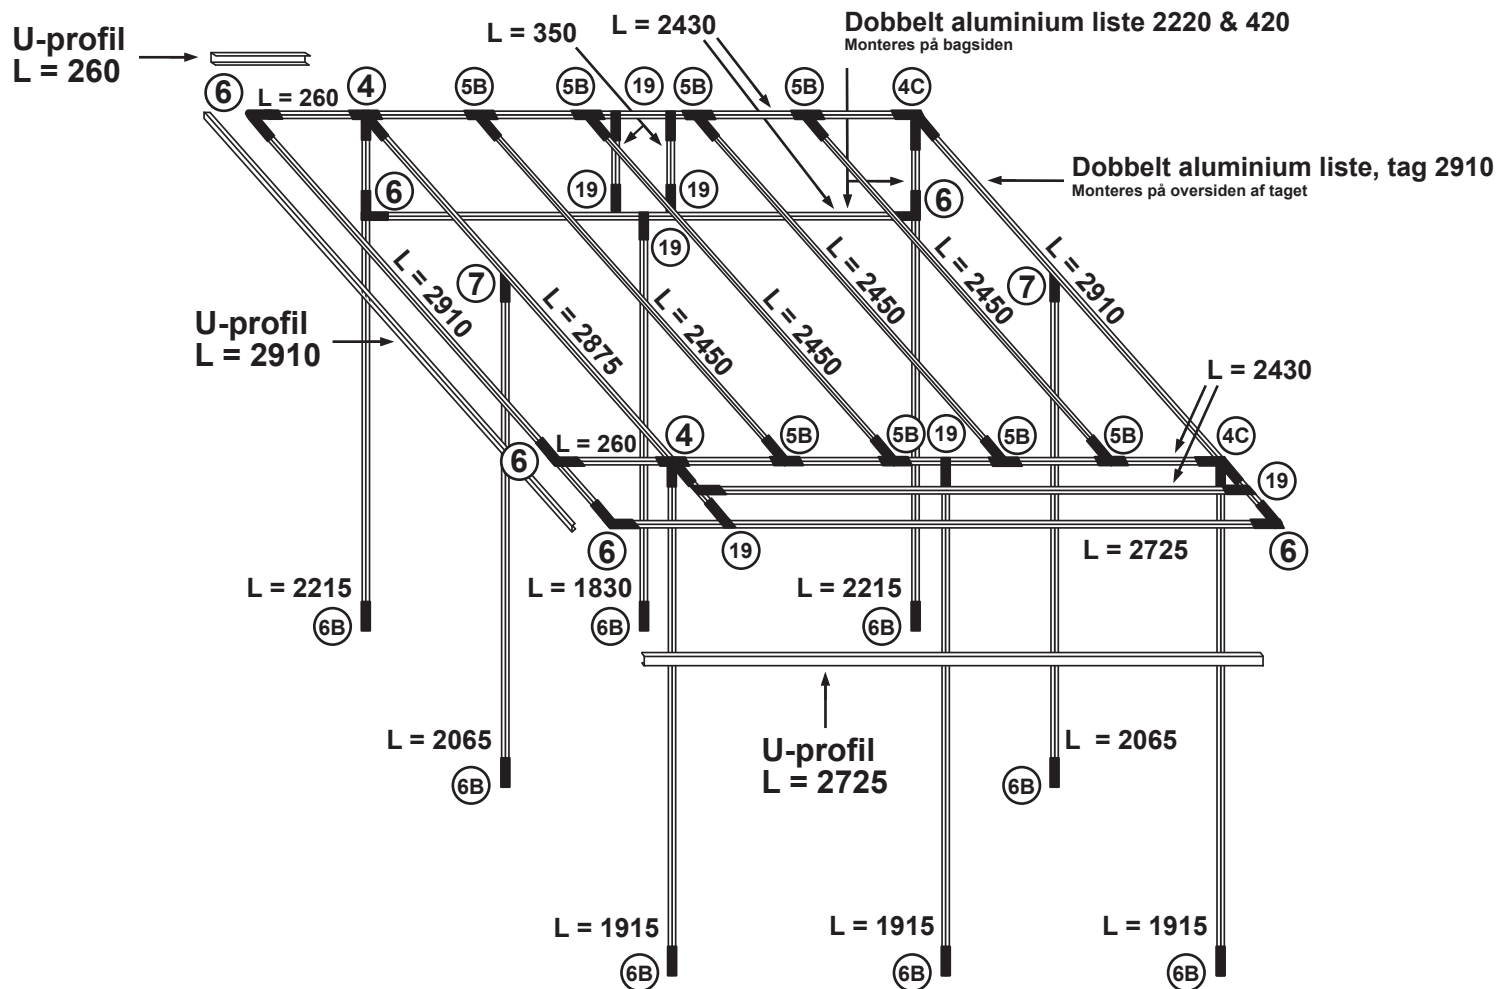

Antal hjørner

| Nr | Antal | Nr | Antal |
|----|-------|----|-------|
| 4 | 2 st | 7 | 2 st |
| 4C | 2 st | 19 | 9 st |
| 5B | 8 st | | |
| 6 | 6 st | | |
| 6B | 8 st | | |

Antal stativ længder

| | Antal | Længde | Antal | Længde | Antal | Længde |
|--|-------|--------|-------|--------|-------|--------|
| | 2 st | 260 | 2 st | 2215 | 2 st | 2910 |
| | 2 st | 350 | 4 st | 2430 | | |
| | 1 st | 1830 | 4 st | 2450 | | |
| | 3 st | 1915 | 1 st | 2725 | | |
| | 2 st | 2065 | 1 st | 2875 | | |

Dobbelt aluminium liste

| Antal | Liste | Placering |
|-------|--------|--------------------|
| 2 st | L 2400 | *Side/foran udhæng |
| 1 st | L 2910 | Tag |
| 1 st | L 2220 | Tag udhæng |
| 1 st | L 420 | Tag udhæng |
| 2 st | L 2490 | Termoloft |
| 2 st | L 1160 | Termoloft |

* Anvænds ved montering af Veranda Total væggar samt Veranda fönstersektioner