


StandBy Veranda Total Venstre

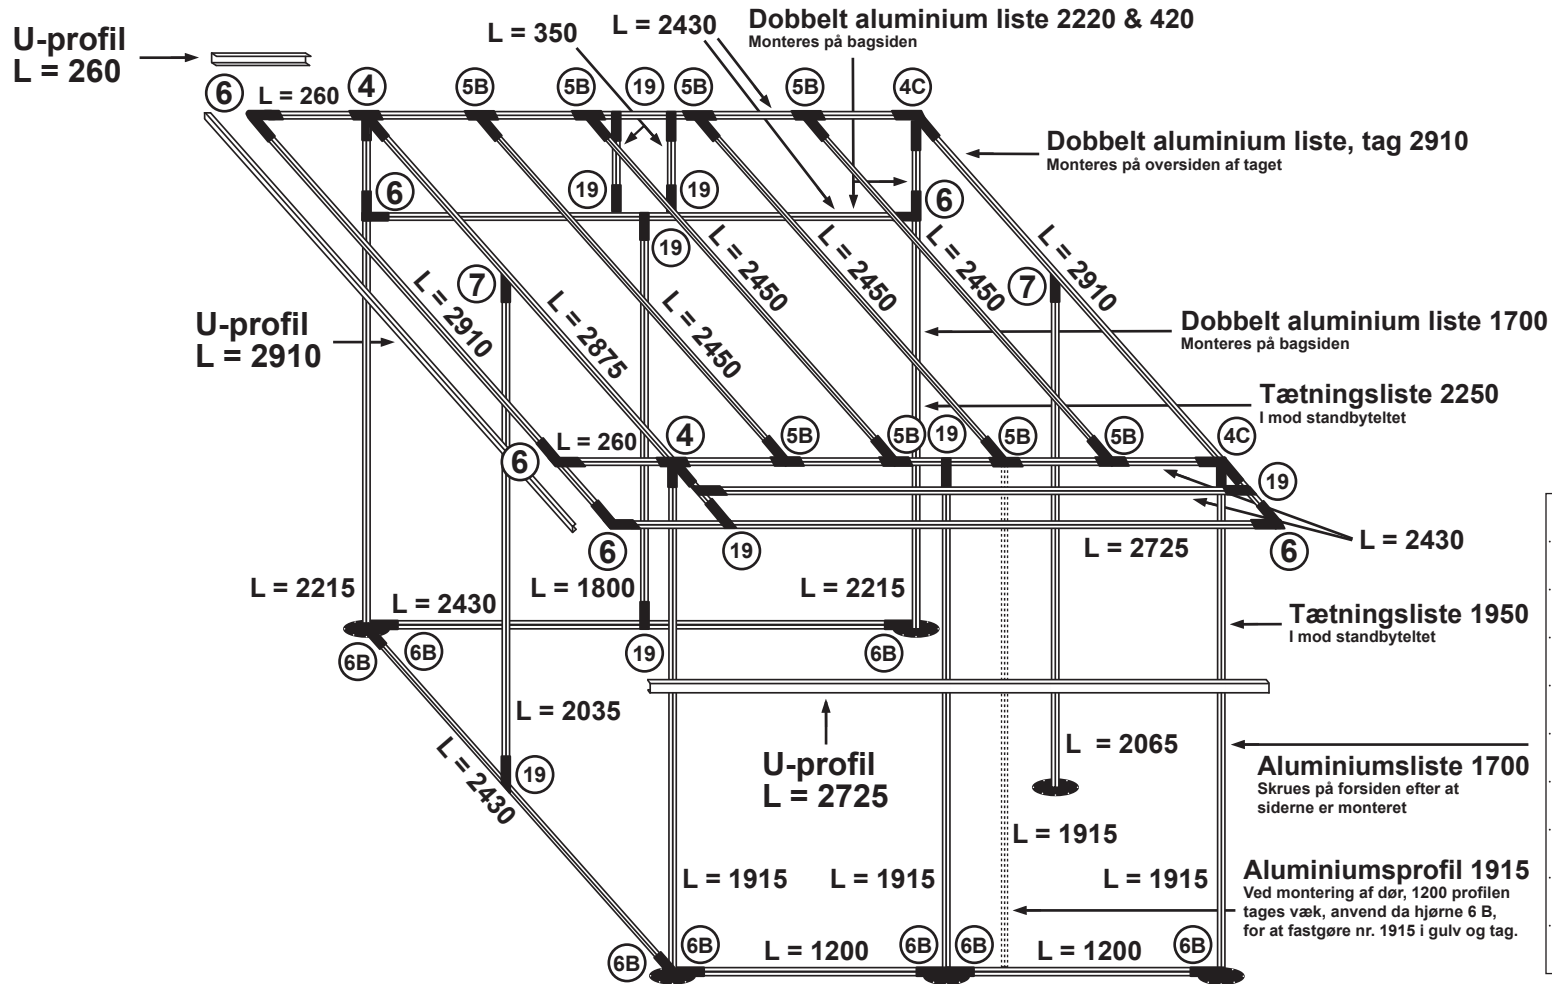

Antal hjørner

Nr	Antal	Nr	Antal
4	2 st	7	2 st
4C	2 st	19	11 st
5B	8 st		
6	6 st		
6B	8 st		

Antal stativ længder

	Antal	Længde	Antal	Længde	Antal	Længde
	2 st	260	3+1 st	1915	4 st	2450
	2 st	350	1 st	2035	1 st	2725
	2 st	1200	1 st	2065	1 st	2875
	1 st	1800	2 st	2215	2 st	2910
			6 st	2430		

Dobbelt aluminium liste

Antal	Liste	Placering
2 st	L 2400	Side/foran udhæng
1 st	L 1700	Bagvæg
1 st	L 2910	Tag
1 st	L 2220	Tag udhæng
1 st	L 420	Tag udhæng
2 st	L 2490	Termoloft
2 st	L 1160	Termoloft